


DOCK C

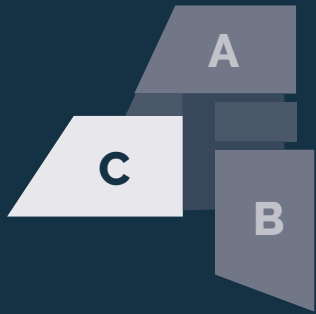

Geschoss 1. OG



Gesamtfläche 1459 m²

Flächen-Nr. 1308 725.9 m²

Flächen-Nr. 1350 733.5 m²

BERATUNG UND VERMIETUNG

Seitzmeir Immobilien AG
Brunaustasse 39
8002 Zürich
T 044 211 55 77
info@westgate-zurich.ch

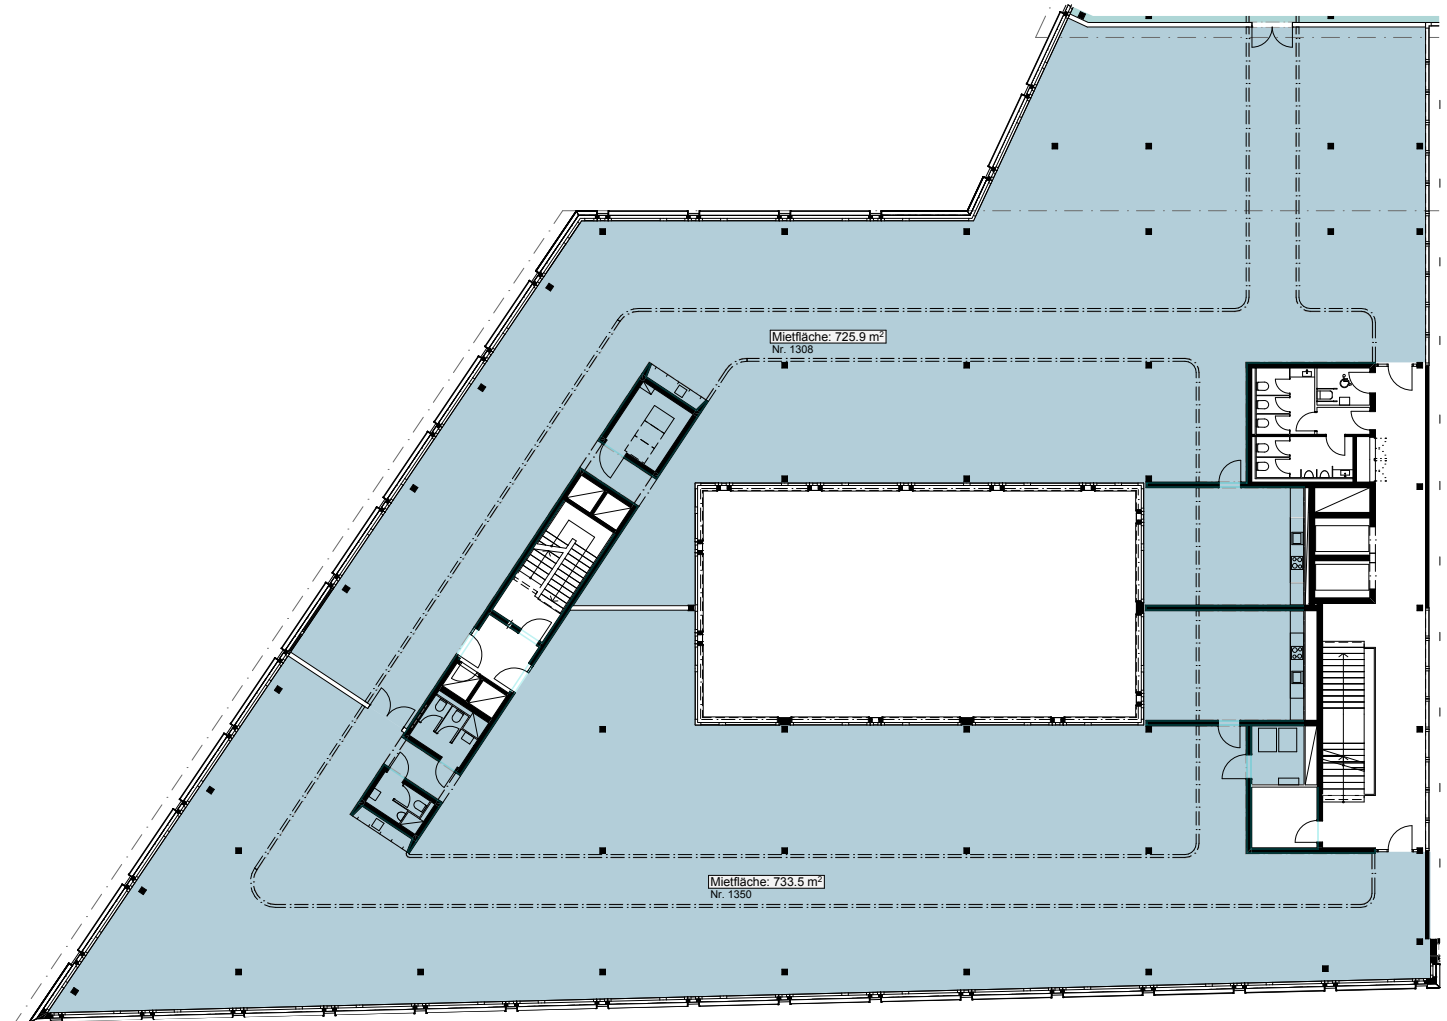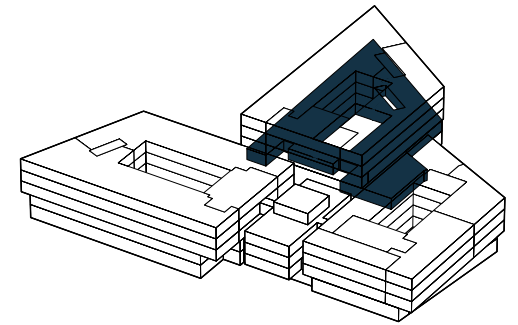

www.westgate-zurich.ch

Änderungen und Abweichungen gegenüber den publizierten Angaben bleiben ausdrücklich vorbehalten.