


DOCK C

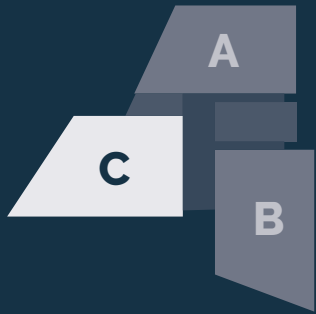

Geschoss 3. OG



Gesamtfläche 1308 m²

Flächen-Nr. 3309 526.1 m²

Flächen-Nr. 3320 781.8 m²

BERATUNG UND VERMIETUNG

Seitzmeir Immobilien AG
Brunastrasse 39
8002 Zürich
T 044 211 55 77
info@westgate-zurich.ch

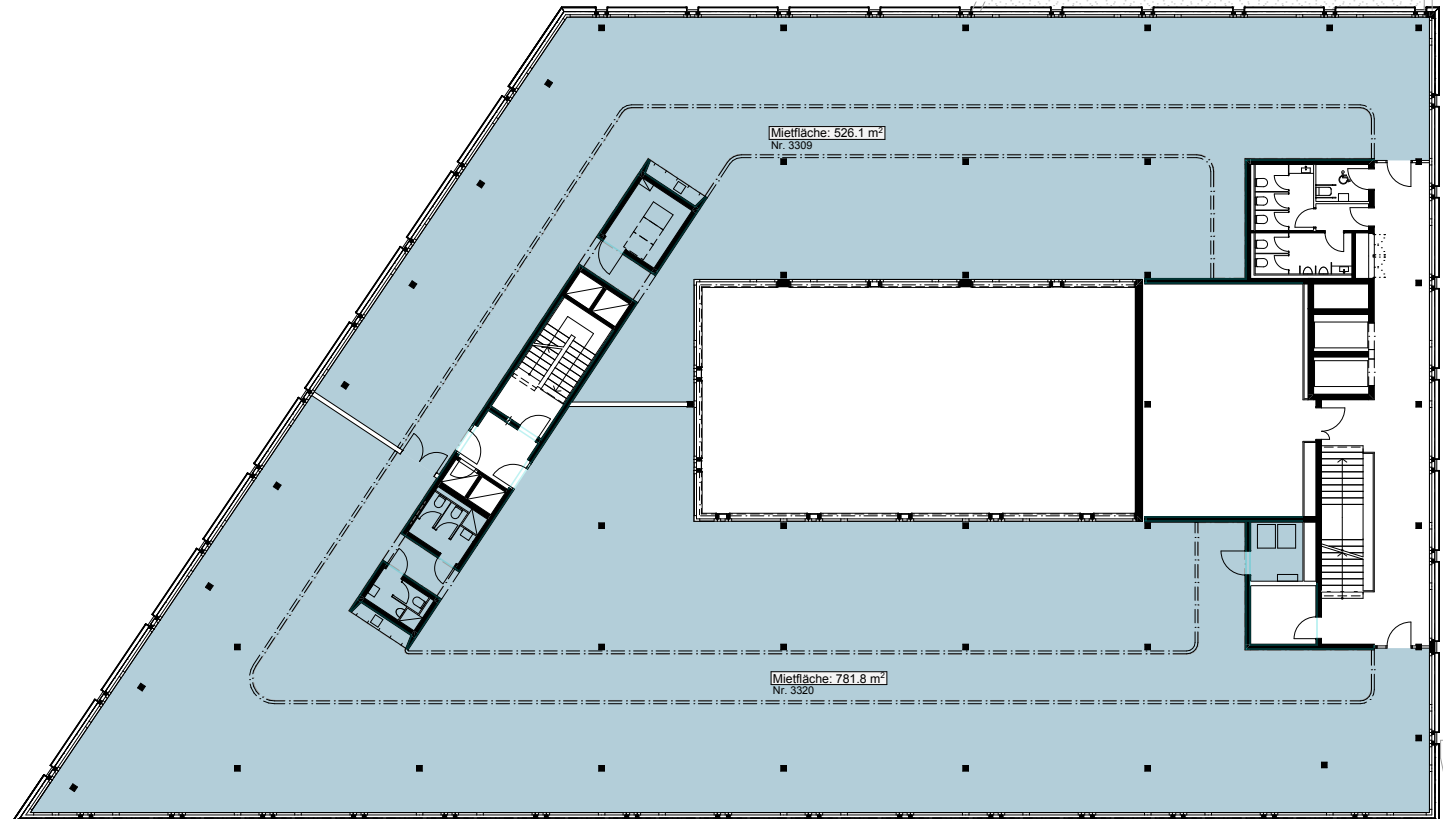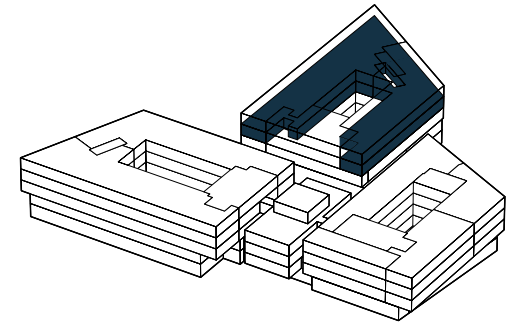

www.westgate-zurich.ch

Änderungen und Abweichungen gegenüber den publizierten Angaben bleiben ausdrücklich vorbehalten.