


# DOCK C

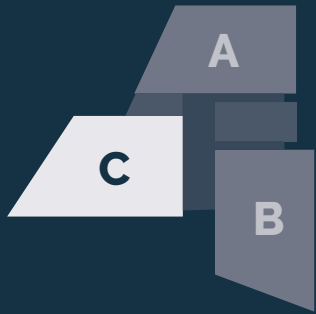

Geschoss 4. OG




Gesamtfläche 1308 m<sup>2</sup>

Flächen-Nr. 4306 544.2 m<sup>2</sup>

Flächen-Nr. 4320 763.7 m<sup>2</sup>

## BERATUNG UND VERMIETUNG

Seitzmeir Immobilien AG  
Brunastrasse 39  
8002 Zürich  
T 044 211 55 77  
info@westgate-zurich.ch

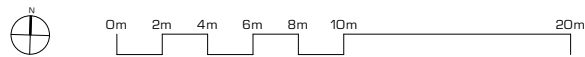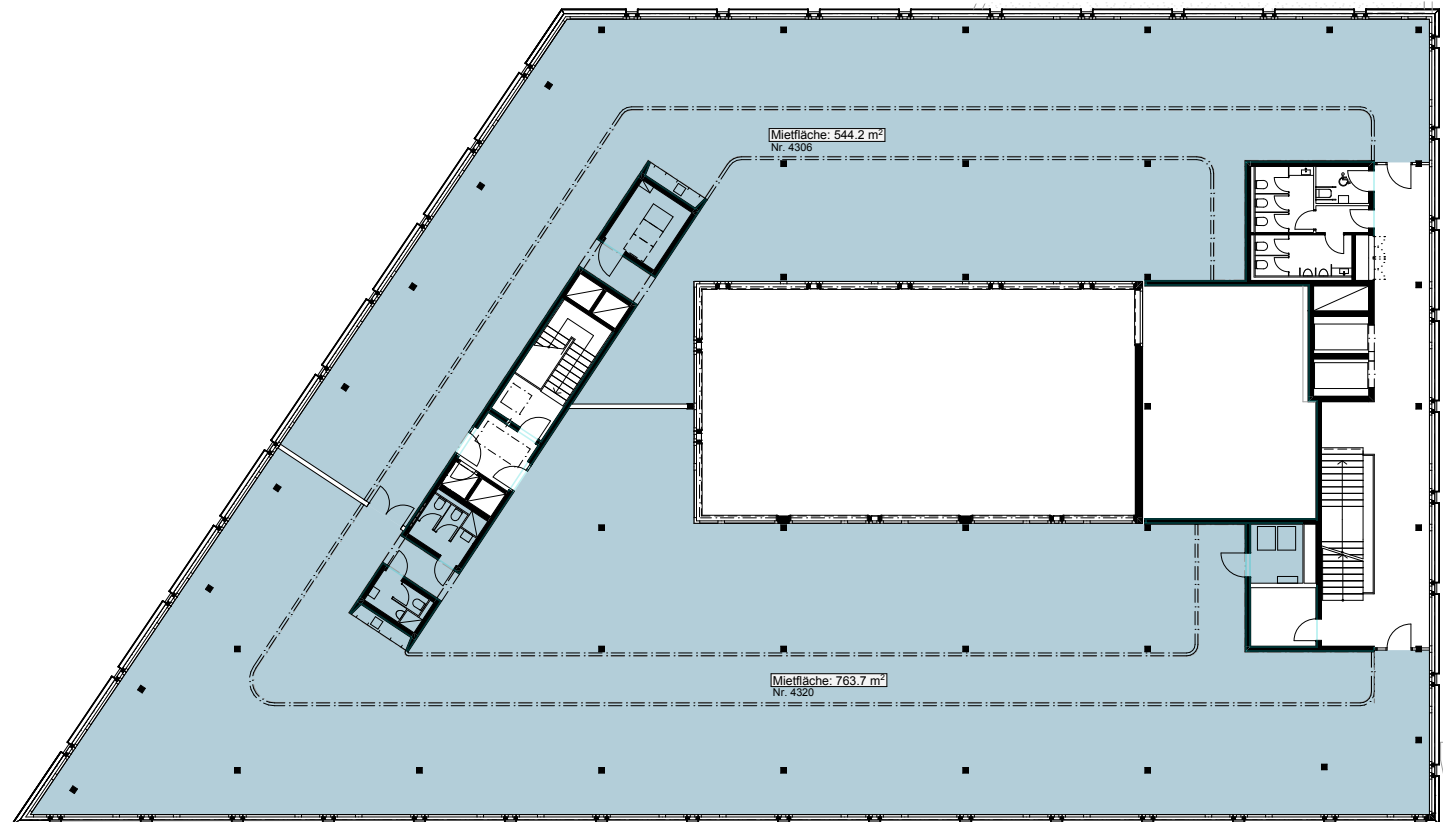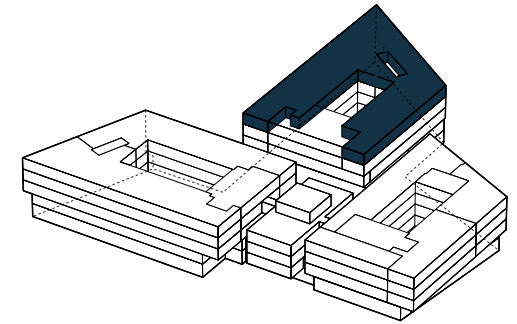

[www.westgate-zurich.ch](http://www.westgate-zurich.ch)

Änderungen und Abweichungen gegenüber den publizierten Angaben bleiben ausdrücklich vorbehalten.